


Схема водоснабжения и водоотведения сельского поселения Нижнесортымский

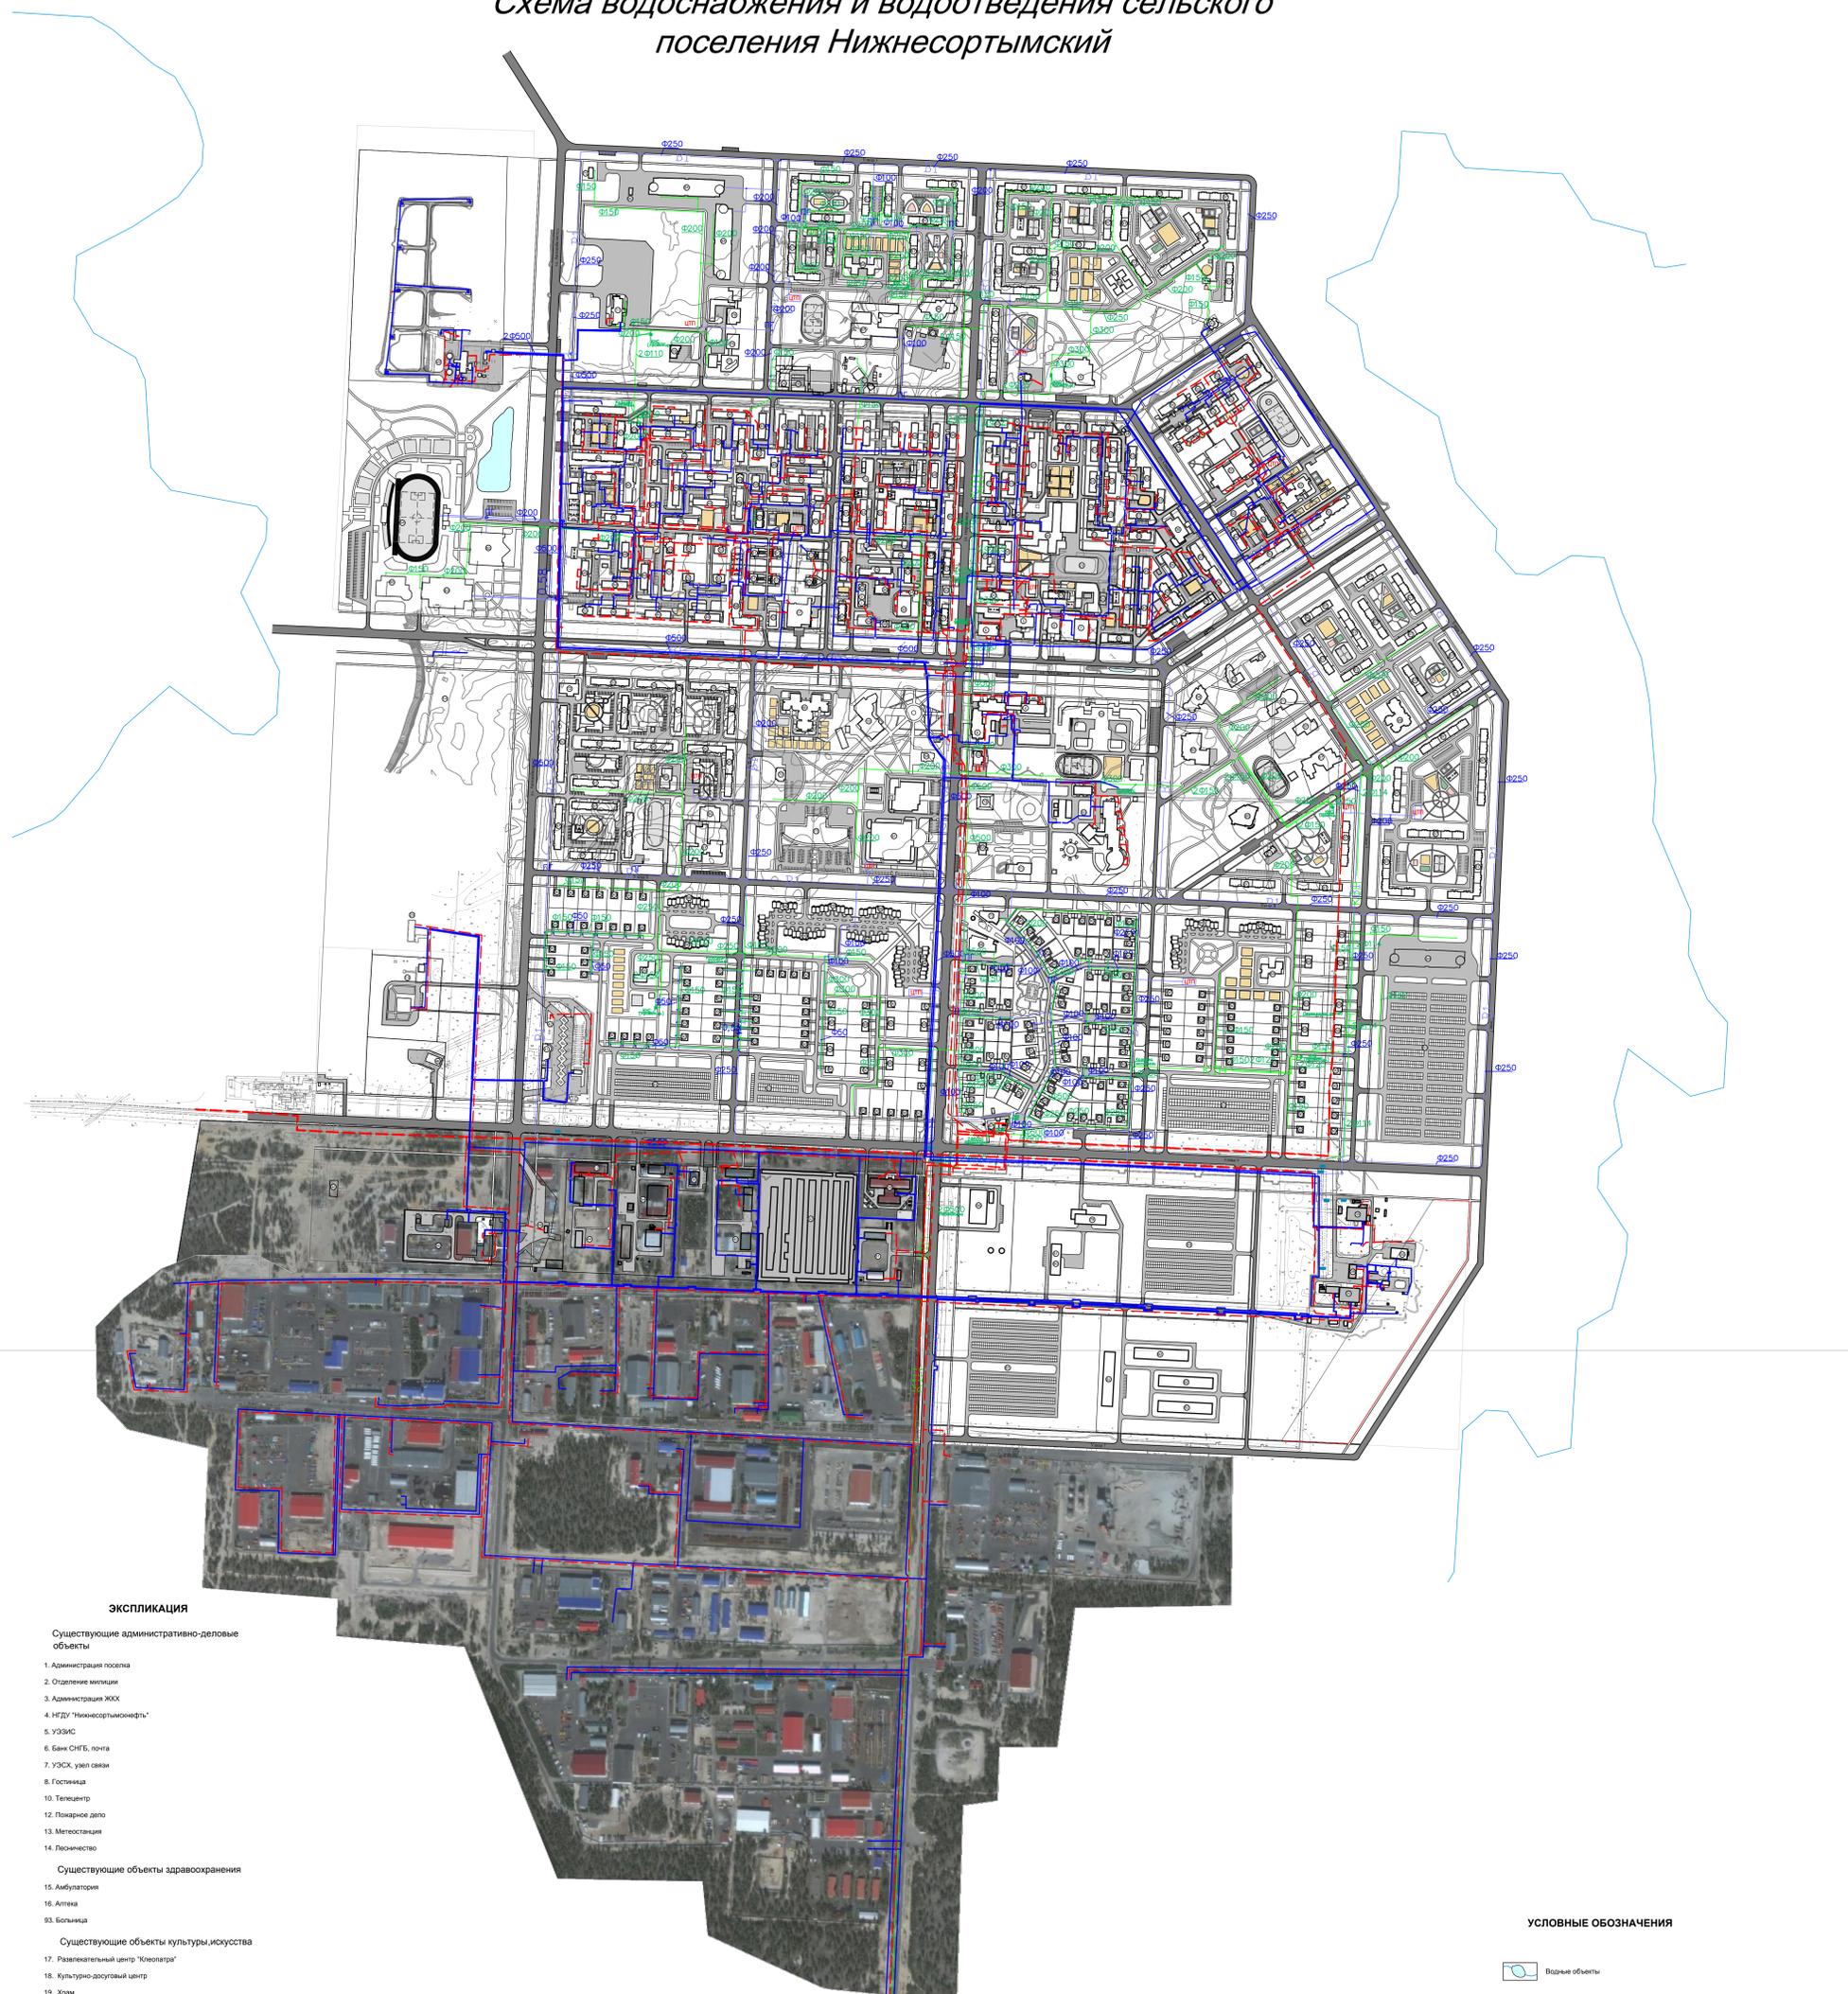

ЭКСПЛИКАЦИЯ

Существующие административно-деловые объекты

1. Администрация посёлка
2. Отделение милиции
3. Администрация ЖКХ
4. НГДУ "Нижнесортымнефть"
5. УЗЭИС
6. Банк СИББ, почта
7. УЗСХ, узел связи
8. Гостиница
10. Телецентр
12. Пожарное депо
13. Местостанция
14. Лесничество

Существующие объекты здравоохранения

15. Амбулатория
16. Аптека
93. Больница

Существующие объекты культуры, искусства

17. Развлекательный центр "Юнонарта"
18. Культурно-досуговый центр
19. Храм
20. Мечеть
21. Синагога

Существующие спортивные объекты и сооружения

23. Ледовый каток
24. Стадион

Существующие образовательные учреждения

25. Средняя общеобразовательная школа на 1200 мест
26. Комплексный центр социального обслуживания населения "Содействие", книжный магазин, ДШИ
27. Детский сад "Северное сияние"
22. Детский сад "Снежинка"
28. Учебный центр
29. Интернет

Существующие объекты торговли, общественного питания, бытового обслуживания

31. Баня прачечная
32. Столовая
33. Магазин-кафе
34. Магазины
35. Торговый центр "ЛАБА3"
36. Магазины-кулинария
37. Кафе
38. Рынок

Существующие коммунально-складские объекты

39. Котельная
40. ЦЛРС
41. Склад GSM
42. Плавильный завод
43. Водоабор
44. Цех
45. Цех электроснабжения и электрооборудования
46. Электрическая подстанция
47. КНС
91. БЛО ЖКХ
92. Гарячий кооператив
94. База ОРСа

Существующие промышленные объекты

30. Хлебопекарня

Существующие объекты транспортной инфраструктуры

48. АЗС
11. Автозаправочная станция

Проектируемые образовательные учреждения

67. Общеобразовательная школа
68. Детские ясли на 280 мест
69. Детские ясли на 140 мест
96. Детский сад на 160 мест
99. Детские ясли на 190 мест
70. Центр профессиональной подготовки профессиональное училище, колледж, филиал университета
85. Музыкальная школа

Проектируемые объекты торговли, общественного питания, бытового обслуживания

71. Торговый центр
72. Магазины
73. Гостиница на 86 мест, рестораны
74. Дом бытовых услуг
75. Банно-оздоровительный комплекс, кафе
76. Прачечная
77. Жемчужина
78. Комбинат стелсуги

Проектируемые коммунально-складские объекты

79. Пункт приема вторсырья
80. Пункт приема продуктов промышленности
82. Склады
83. Боксовые гаражи
84. Многоэтажные гаражи
90. Котельная

Проектируемые промышленные объекты

81. Цех по переработке диморсов

Проектируемые объекты транспортной инфраструктуры

86. АЗС
100. СТО, автомойка

Проектируемые жилые дома

87. Среднеэтажные многоквартирные жилые дома
88. Блокированные жилые дома без приватизированных участков
89. Блокированные жилые дома с приватизированными участками
90. Индивидуальные жилые дома

Существующие жилые дома

49. Общеквартирные
50. Среднеэтажные многоквартирные жилые дома 3-5 этажей
51. Малоэтажные жилые дома с приватизированными участками до 3 этажей
52. 53. Малоэтажные многоквартирные жилые дома без приватизированных участков до 3 этажей

Проектируемые административно-деловые объекты

54. Здание администрации посёлка
55. Здание финансовых учреждений (банк, налоговая инспекция, сбербанк, почта, телефон-телеграф, аптека)
56. Управление внутренних дел, управление ГИБДД
- 55 а. Отделение почты

Проектируемые объекты здравоохранения

57. Аптека
58. Детская молочная кухня

Проектируемые объекты культуры, искусства

59. Дом детского-юношеского творчества (библиотека зал на 300 мест, кафе на 60 мест)
60. Школа искусств
9. Кинотеатр на 2 зала

Проектируемые спортивные объекты и сооружения

61. Физкультурно-оздоровительный комплекс
62. Спортивно-оздоровительный комплекс (зал, бассейн, тренажерный зал, кафе на 60 мест)
63. Крытая хоккейная коробка
64. Стадион (футбольное поле, трибуны на 500 мест)
65. Детская спортивная школа
66. Спортивный клуб
95. Школьный бассейн
97. Крытый плавательный бассейн

УСЛОВНЫЕ ОБОЗНАЧЕНИЯ

Водные объекты

Инженерная и транспортная инфраструктура

Автомобильные дороги, проезды

Внутриквартальные проезды

Автомобильные парковки

Тротуары

Существующие трубопроводы

Проектируемые трубопроводы

Проектируемые опоры

Проектируемые колодези КНС-3

Проектируемые сети водоснабжения

Существующие сети водоснабжения

Проектируемые сети канализации

Существующие сети канализации

Проектируемые насосные станции канализации

Проектируемые насосные станции канализации

Проектируемые канализационные насосные станции

Существующие сети канализации

Изм.				Лист				№ уч.				Подпись				Дата			
Разработчик				Бабокин А.С.				Директор				Алексеев С.А.							
Схема водоснабжения и водоотведения сельского поселения Нижнесортымский																			
Стадия																			
Лист																			
Листов																			
ООО "ЭнергоАудит"																			
Вологда																			